


รูปด้านหน้า
มาตราส่วน 1 : 50

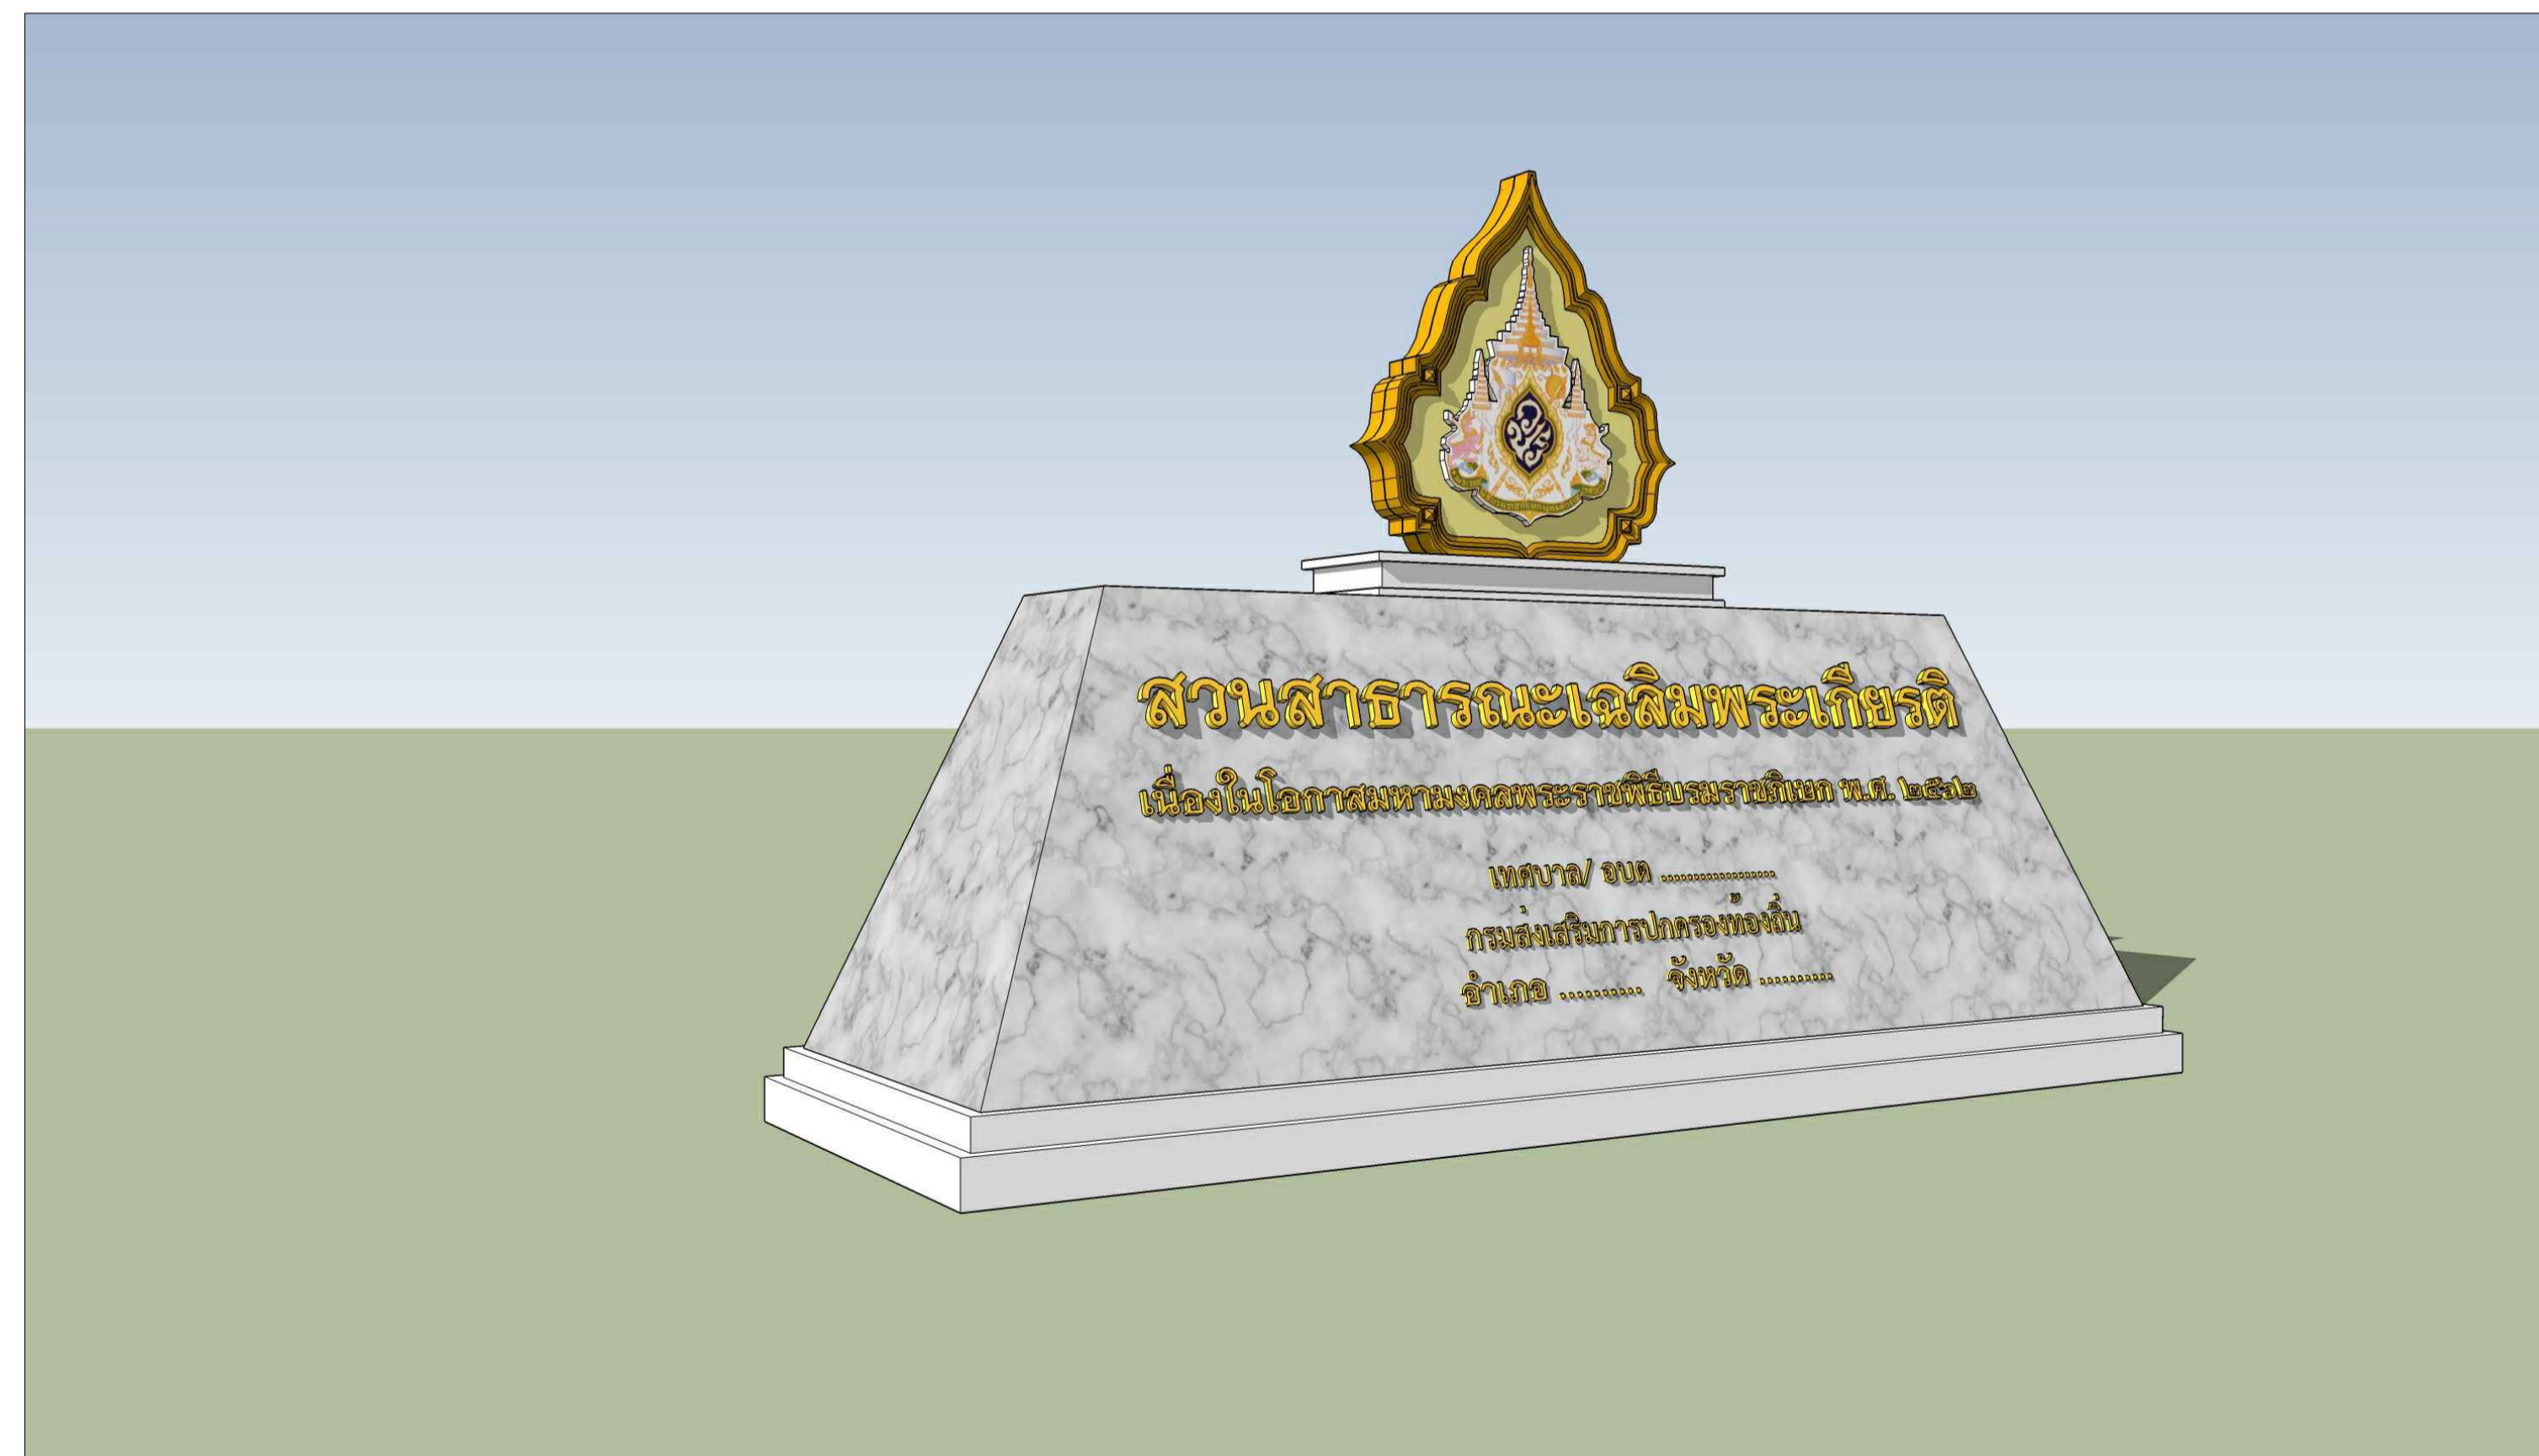

ทัศนียภาพ

กรมโยธาธิการและผังเมือง
สำนักสถาปัตยกรรม

แบบมาตรฐาน
ป้ายโครงการสวนสาธารณะเฉลิมพระเกียรติ

กลุ่มงานสถาปัตยกรรม	สถาปนิก	สถาปนิก
	หัวหน้างานฯ	หัวหน้ากลุ่มฯ
กลุ่มงานวางผังแม่บทและงานภูมิสถาปัตยกรรม	ภูมิสถาปนิก	ภูมิสถาปนิก
	หัวหน้ากลุ่มฯ	หัวหน้ากลุ่มฯ
กลุ่มงานมัณฑนศิลป์	ช่างศิลป์	มัณฑนกร
		หัวหน้ากลุ่มฯ
ฝ่ายเขียนแบบ	เขียนแบบ	สำรวจ
		หัวหน้าฝ่ายฯ

ที่ปรึกษา
ผู้อำนวยการสำนัก
สถาปนิกใหญ่
อนุมัติ (แทน) อธิบดี

แสดงแบบ
รูปด้านหน้า ทัศนียภาพ

มาตราส่วน	SCALE	เลขที่แบบ	AR
วันที่อนุมัติ	มิ.ย. 2562	แผ่นที่	จำนวนแผ่น
ใช้แทนแผ่นที่	เลขที่เก็บแบบ	A-01	1