



องค์การบริหารส่วนตำบลเขาคราม

โครงการ

ก่อสร้างปรับปรุงศูนย์พัฒนาเด็กเล็กบ้านทุ่ง

สถานที่ก่อสร้าง

ศพด.บ้านทุ่ง หมู่ที่ 1 ต.เขาคราม อ.เมือง จ.กระบี่

ข้อบัญญัติประจำปี ๒๕๖๑

ปีงบประมาณ ๒๕๖๑

(ลงชื่อ).....ผู้ว่าจ้าง

(ลงชื่อ).....ผู้รับจ้าง

(ลงชื่อ).....พยาน

(ลงชื่อ).....พยาน

กองช่าง



รายละเอียดขอบเขตโครงการ

ด้วย อบต.เขาครามมีความประสงค์ที่จะดำเนินการปรับปรุงศูนย์พัฒนาเด็กเล็กบ้านทุ่ง

ณ ศพด.บ้านทุ่ง หมู่ที่ 1 ต.เขาคราม อ.เมือง จ.กระบี่ รายละเอียดตามแบบแปลน อบต.เขาคราม ดังต่อไปนี้

1. ทำการปรับปรุงอาคารศูนย์พัฒนาเด็กเล็กบ้านทุ่ง โดย

- 1.1 งานปรับปรุงติดตั้งหน้าต่างบานเลื่อนสลับ โดยทำการเจาะหรือฉีกก่ออิฐฉาบปูนเรียบ พร้อมติดตั้งหน้าต่างอลูมิเนียมบานเลื่อนสลับ ขนาด 1.60x1.65 ม. จำนวน 6 ชุด รายละเอียดและตำแหน่งตามที่ระบุในแบบแปลน
- 1.2 งานปรับปรุงติดตั้งหน้าต่างบานเลื่อน โดยทำการรื้อหน้าต่างบานเปิดไม้เดิม พร้อมติดตั้งหน้าต่างอลูมิเนียมบานเลื่อนสลับ ขนาด 1.60x1.65 ม. จำนวน 7 ชุด และหน้าต่างบานเลื่อนคู่กระจกติดตาย ขนาด 1.65x2.50 ม. จำนวน 2 ชุด รายละเอียดและตำแหน่งตามที่ระบุในแบบแปลน
- 1.3 งานปรับปรุงติดตั้งผนังกันห้องเรียน 1 และห้องเรียน 2 โดยทำการติดตั้งผนังยิปซัมบอร์ดฉาบเรียบ ทาสี หนา 9 มม. 2 ด้าน โครงสร้างเหล็กอาบสังกะสี พื้นที่ไม่รวมพื้นที่หน้าต่างไม่น้อยกว่า 14.25 ตารางเมตร พร้อมติดตั้งหน้าต่างอลูมิเนียมบานเลื่อนคู่ ช่องแสงติดตาย ขนาด 1.20x3.75 ม. หรือพื้นที่ช่องแสงไม่น้อยกว่า 4.50 ตารางเมตร จำนวน 2 ชุด รายละเอียดและตำแหน่งตามที่ระบุในแบบแปลน
- 1.4 งานปรับปรุงติดตั้งผนังกันห้องเรียน 4 และห้องเรียน 3 โดยทำการติดตั้งผนังยิปซัมบอร์ดฉาบเรียบ ทาสี หนา 9 มม. 2 ด้าน โครงสร้างเหล็กอาบสังกะสี พื้นที่ไม่รวมพื้นที่ประตู-หน้าต่างไม่น้อยกว่า 9.40 ตารางเมตร พร้อมติดตั้งประตูอลูมิเนียมบานเลื่อนคู่ ช่องแสงติดตาย ขนาด 3.85x2.05 ม. หรือพื้นที่ช่องแสงไม่น้อยกว่า 6.15 ตารางเมตร จำนวน 2 ชุด รายละเอียดและตำแหน่งตามที่ระบุในแบบแปลน
- 1.5 งานปรับปรุงผนังกันห้องเรียน 3 และห้องเรียน 4 โดยทำการรื้อถอนบานประตูและวงกบเดิมจำนวน 1 ชุด พร้อมก่ออิฐฉาบปูนเรียบ พื้นที่ยกอิฐฉาบปูนไม่น้อยกว่า 5.00 ตารางเมตร
- 1.6 งานปรับปรุงติดตั้งฝ้าเพดานฝ้าเพดานห้องเรียน 3 ห้องเรียน 4 และโถงทางเดินระหว่างห้อง ด้วยแผ่นโพลีเอสเตอร์ หนา 4 มม. ชนิดการติดตั้งแบบที-บาร์ (T-bar) (กำหนดสีและลวดลายโดยผู้ว่าจ้าง) พื้นที่ไม่น้อยกว่า 72.00 ตารางเมตร
2. ทำการก่อสร้างทางเดินเท้าพร้อมหลังคาคลุม โดยทำการ
- 2.1 ทำการก่อสร้างทางเดินเท้า คลส. ขนาดกว้าง 1.50 เมตร ยาวไม่น้อยกว่า 43.00 เมตร หรือมีพื้นที่ไม่น้อยกว่า 64.50 ตารางเมตร รายละเอียดและตำแหน่งตามที่ระบุในแบบแปลน
- 2.2 ทำการก่อสร้างหลังคาคลุมทางเดินเท้า ขนาดกว้าง 2.00 เมตร ยาวไม่น้อยกว่า 55.00 เมตร หรือมีพื้นที่หลังคาไม่น้อยกว่า 83.00 ตารางเมตร รายละเอียดและตำแหน่งตามที่ระบุในแบบแปลน
3. งานปรับปรุงทาสีผนังอาคาร ทั้งภายในและภายนอก พื้นที่ไม่น้อยกว่า 750.00 ตารางเมตร รวมงานทาสีผนังมุงกบและบานประตูไม้ ทั้งหมด
4. กรณีที่มีปัญหาเกี่ยวกับแบบรูปหรือรายการที่ขัดแย้งกัน ให้แจ้งต่อผู้ว่าจ้าง คณะกรรมการตรวจการจ้าง หรือช่างควบคุมงาน เพื่อพิจารณาแก้ไข ห้ามมิให้ผู้รับจ้าง ดำเนินการก่อสร้างไปก่อนที่จะได้รับการพิจารณา
5. หากปรากฏว่า รูปแบบหรือรายการใดไม่ชัดเจน ให้แจ้งต่อผู้ว่าจ้าง คณะกรรมการตรวจการจ้าง หรือช่างควบคุมงาน เพื่อให้รายละเอียดเพิ่มเติมและชัดเจนขึ้น แล้วแต่ลักษณะของงาน ซึ่งไม่ได้รับการเปลี่ยนแปลง โดยผู้รับจ้างจะต้องดำเนินการตามรายละเอียดเพิ่มเติมนี้ ให้เป็นส่วนหนึ่งของแบบก่อสร้าง

แผนที่โดยสังเขป

(ลงชื่อ).....ผู้ว่าจ้าง

(ลงชื่อ).....ผู้รับจ้าง

(ลงชื่อ).....พยาน

(ลงชื่อ).....พยาน



■ โครงการ:

ก่อสร้างปรับปรุงศูนย์พัฒนาเด็กเล็กบ้านทุ่ง
ม.1 บ้านทุ่ง ต.เขาคราม อ.เมือง จ.กระบี่

■ สำรอง:

ร.ร. อ.ร.

นายบุญ จิตต์สหาย
(นายช่างโยธาชำนาญงาน)

■ เขียนแบบ:

นางกัญญา เจริญสุข
(ผู้ช่วยนายช่างเขียนแบบ)

■ นายช่างโยธา:

นายเอกสิทธิ์ อุ่นนุช
(นายช่างโยธาชำนาญงาน)

■ วิศวกรโยธา:

■ ตรวจสอบ:

นายอดิศักดิ์ หิรัญ
(ผู้อำนวยการกองช่าง)

■ เห็นชอบ:


นายจิระศักดิ์ ลือทอง
(ปลัดองค์การบริหารส่วนตำบลเขาคราม)

■ อนุมัติ:

นายบัณฑิต ภูมิภมร
(นายกองค์การบริหารส่วนตำบลเขาคราม)

■ แบบแสดง:

วันที่:	แผ่นที่:
มาตราส่วน:	๐๑
แบบเลขที่: ๓๐/๒๕๖๑	จำนวนแผ่น:
หมายเหตุ:	๑๕

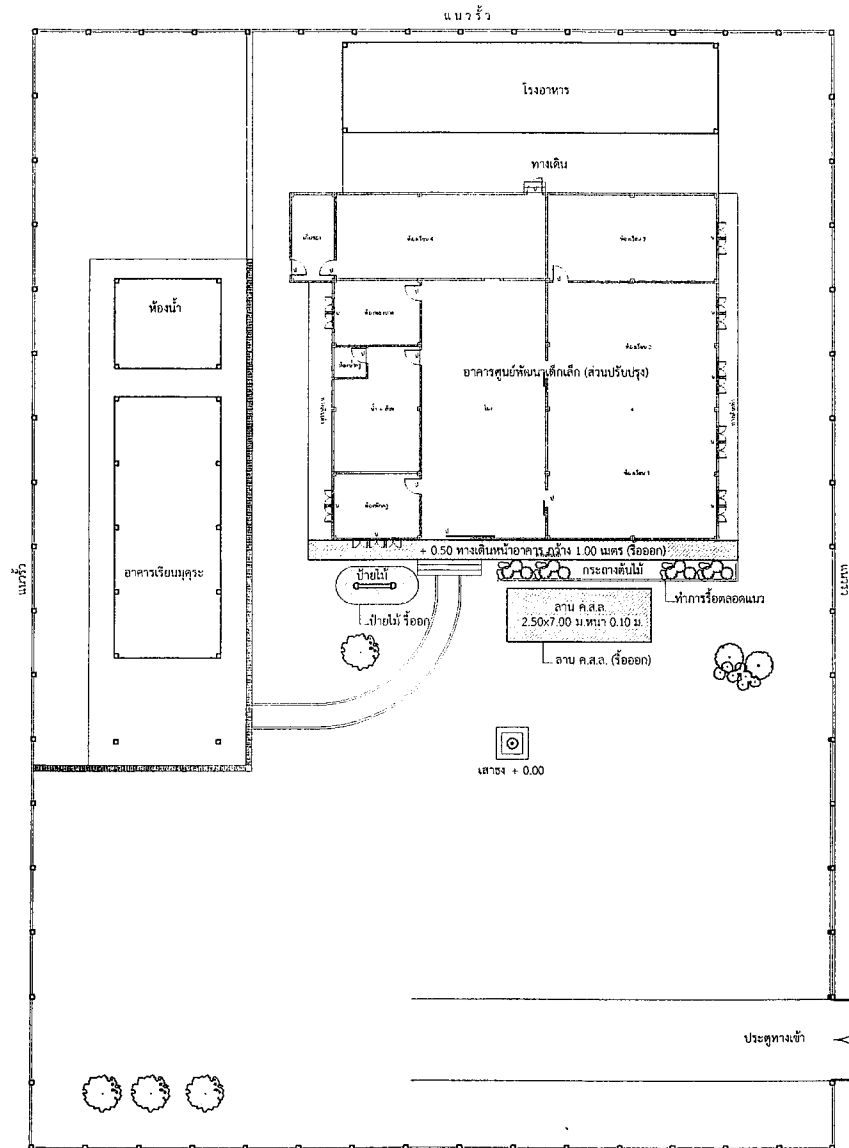

ผังบริเวณ (งานรื้อ)

มาตราส่วน

1 : 250



■ โครงการ :

ก่อสร้างปรับปรุงศูนย์พัฒนาเด็กเล็กบ้านทุ่ง
ม.1 บ้านทุ่ง ต.เขาคြาม อ.เมือง จ.นครราชสีมา

■ สำรอง / ออกแบบ :

นายมนูญ จิตต์สหาย
(นายช่างโยธาชำนาญงาน)

■ เขียนแบบ :

นางกัญญา เจริญสุข
(ผู้ช่วยนายช่างเขียนแบบ)

■ นายช่างโยธา :

นายเอกสิทธิ์ อุ่นนุช
(นายช่างโยธาชำนาญงาน)

■ วิศวกรโยธา :

■ ตรวจสอบ :

นายอดิศักดิ์ ธีรวิญ
(ผู้อำนวยการกองช่าง)

■ เห็นชอบ :

นายจีระพล ลือเพ่ง
(ปลัดองค์การบริหารส่วนตำบลเขาคြาม)

■ อนุมัติ :

นายบัณฑิต ภูมิภมร
(นายกองค์การบริหารส่วนตำบลเขาคြาม)

■ แบบแสดง :


วันที่ :	แผ่นที่ :
มาตราส่วน :	๐๒
แบบเลขที่ : ๓๐/๒๕๖๑	จำนวนแผ่น :
หมายเหตุ :	๑๕

(ลงชื่อ).....ผู้ว่าจ้าง

(ลงชื่อ).....ผู้รับจ้าง

(ลงชื่อ).....พยาน

(ลงชื่อ).....พยาน

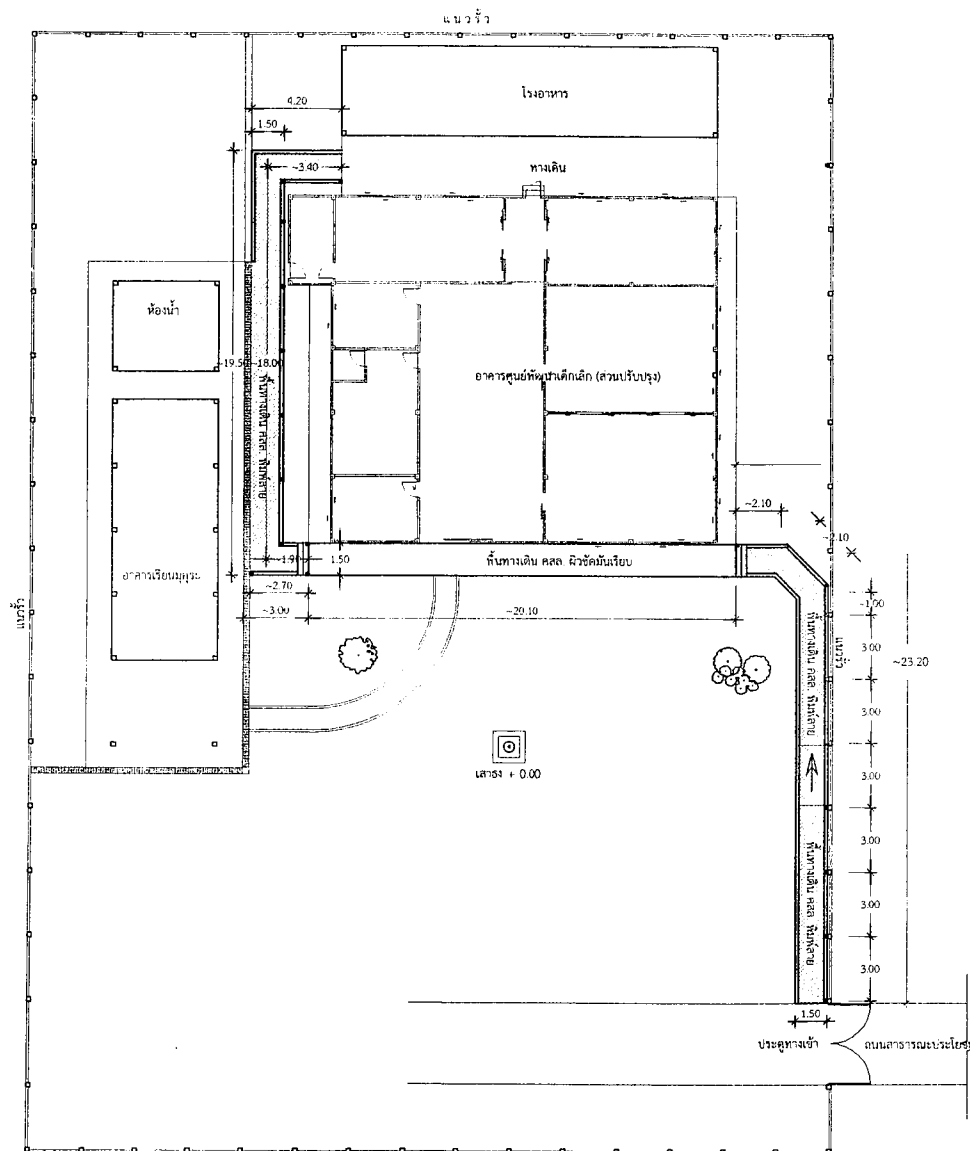

ผังบริเวณ (งานปรับปรุง)

มาตราส่วน

1 : 250



โครงการ:

ก่อสร้างปรับปรุงศูนย์พัฒนาเด็กเล็กบ้านทุ่ง
ม.1 บ้านทุ่ง ต.เขาคြาม อ.เมือง จ.กระบี่

สำรวจ / ออกแบบ :

นายบุญ จิตต์สบาย
(นายช่างโยธาชำนาญงาน)

เขียนแบบ :

นางกัญญา เจริญสุข
(ผู้ช่วยนายช่างเขียนแบบ)

นายช่างโยธา :

นายเอกสิทธิ์ อุ่นนุช
(นายช่างโยธาชำนาญงาน)

วิศวกรโยธา :

ตรวจสอบ :

นายอดิศักดิ์ หิรัญ
(ผู้อำนวยการกองช่าง)

เห็นชอบ :

นายจิระพล ลือแห่ง
(ปลัดองค์การบริหารส่วนตำบลเขาคြาม)


อนุมัติ :

นายบัณฑิต ภูมิภมร
(นายกองค์การบริหารส่วนตำบลเขาคြาม)

แบบแสดง :

วันที่ :	แผ่นที่ :
มาตราส่วน :	๐๓
แบบเลขที่ ๒๐ / ๒๕๖๑	จำนวนแผ่น :
หมายเหตุ :	๑๕

(ลงชื่อ).....ผู้ว่าจ้าง (ลงชื่อ).....ผู้รับจ้าง (ลงชื่อ).....พยาน (ลงชื่อ).....พยาน

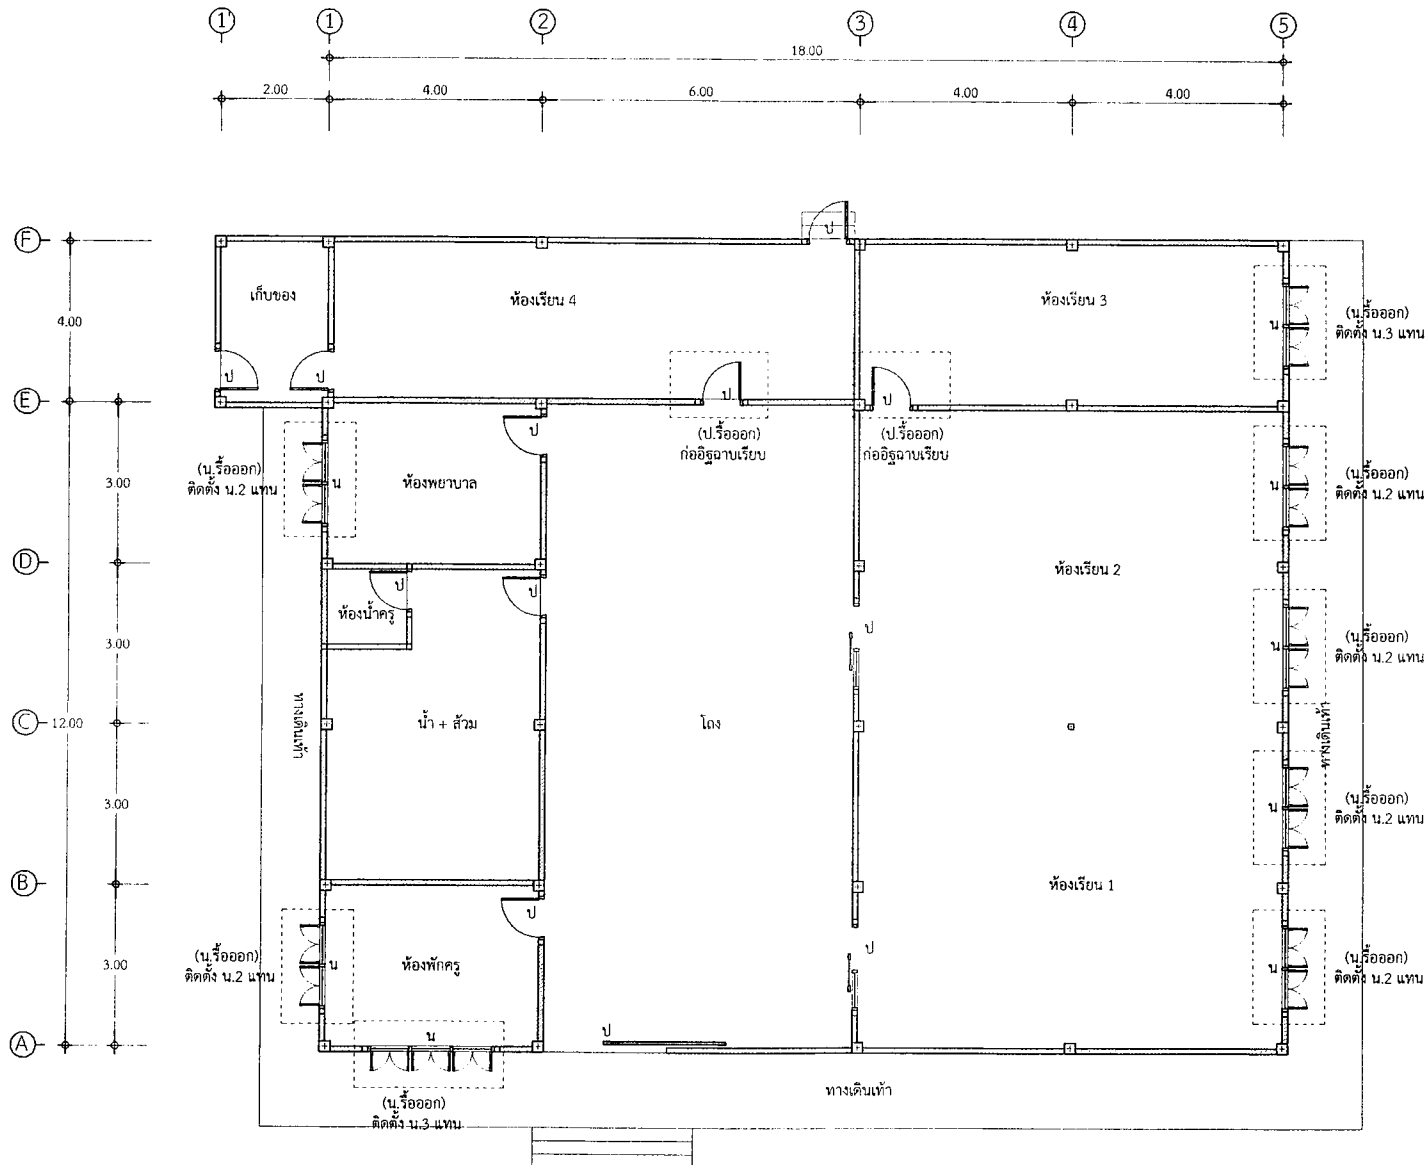

แปลนพื้น (ก่อนปรับปรุง)

มาตราส่วน 1 : 100

(ลงชื่อ).....ผู้ว่าจ้าง (ลงชื่อ).....ผู้รับจ้าง (ลงชื่อ).....พยาน (ลงชื่อ).....พยาน



โครงการ:

ก่อสร้างปรับปรุงศูนย์พัฒนาเด็กเล็กบ้านทุ่ง
ม.1 บ้านทุ่ง ต.เขาคြာม อ.เมือง จ.กระบี่

สำรวจ / ออกแบบ :

นายมนูญ จิตต์สภาย
(นายช่างโยธาชำนาญงาน)

เขียนแบบ :

นางกัญญา เจริญสุข
(ผู้ช่วยนายช่างเขียนแบบ)

นายช่างโยธา :

นายเอกสิทธิ์ อุ่นนุช
(นายช่างโยธาชำนาญงาน)

วิศวกรโยธา :

ตรวจสอบ :

นายอดิศักดิ์ หิรัญ
(ผู้อำนวยการกองช่าง)

เห็นชอบ :


นายจิระพล ลือเพ่ง
(ปลัดองค์การบริหารส่วนตำบลเขาคြาม)

อนุมัติ :

นายบัณฑิต ภูมิภมร
(นายกองค์การบริหารส่วนตำบลเขาคြาม)

แบบแสดง :

วันที่ :	แผ่นที่ :
มาตราส่วน :	๐๔
แบบเลขที่ ๒๐/๒๕๖๑	
หมายเหตุ :	จำนวนแผ่น :
	๑๕

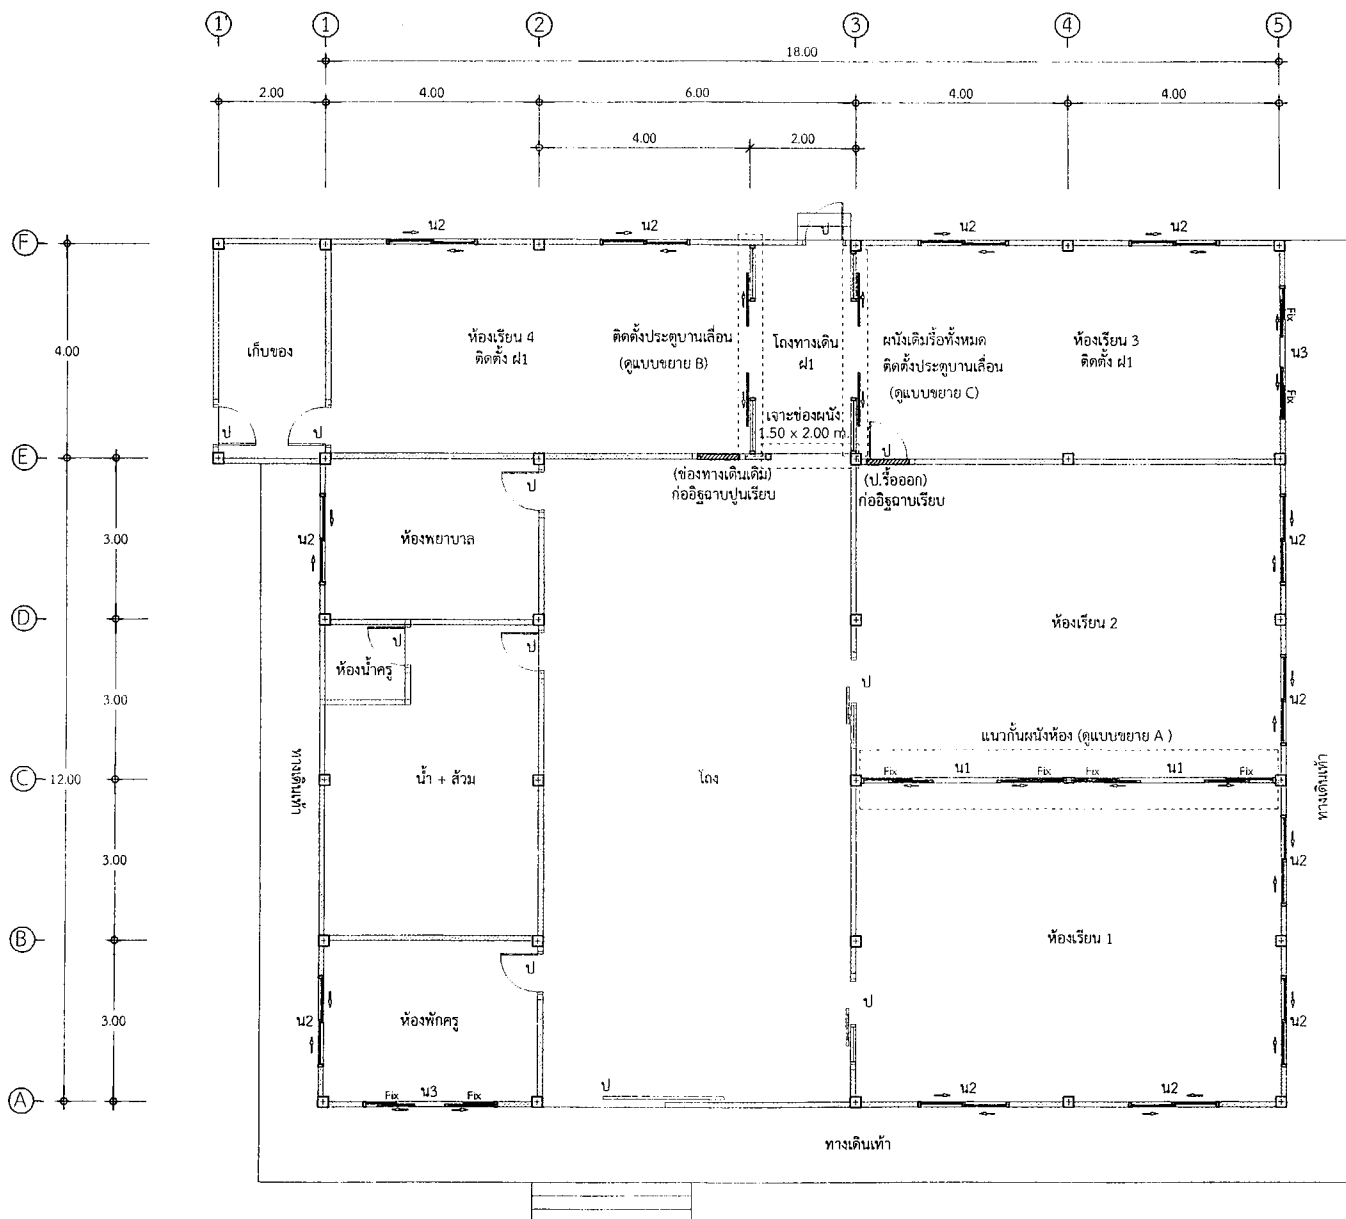


หมายเหตุ
 ๘1 = ฝ่าเท้าตามแผ่นยับขึ้นบอร์ด พิมพ์ลาย หนาไม่น้อยกว่า 8 มม. โครงคร่าวที่บาร์
 - งานกันห้อง ประตู หน้าต่าง ดับบขยาย

(ลงชื่อ).....ผู้ว่าจ้าง (ลงชื่อ).....ผู้รับจ้าง (ลงชื่อ).....พยาน (ลงชื่อ).....พยาน

■แบบแสดง :

จำนวนแผ่น	
-----------	--


୧୬

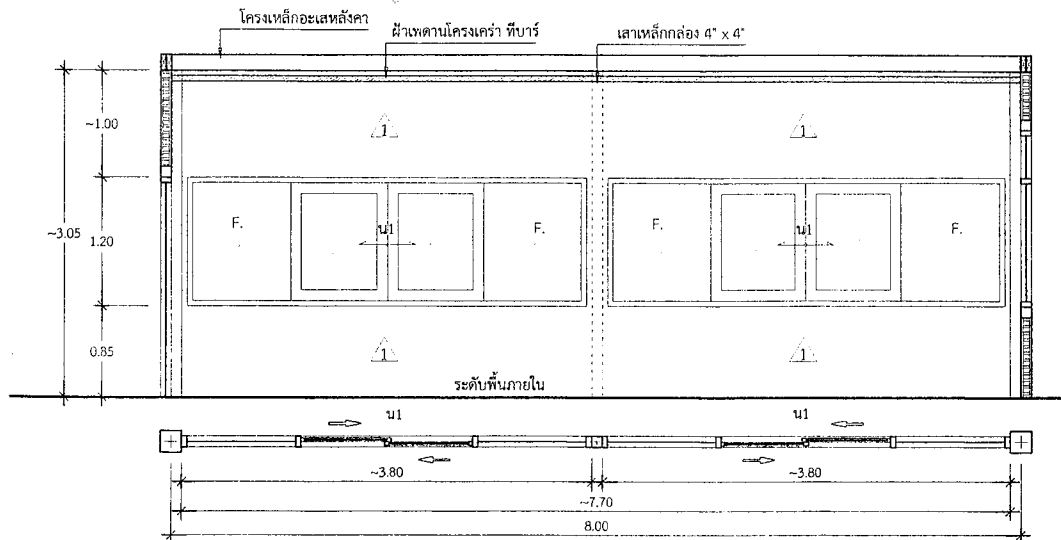

ลักษณะบ้าน บ้านเลื่อนตู้ , กระจัดติดตาย
ชนิดของบ้าน บ้านเลื่อนกระจุก , กรอบบานอลูมิเนียม
ลูกฟัก กระจุกใส หนา 6 มม.
วงกบ อลูมิเนียมสีขาว
อุปกรณ์ มือจับและอุปกรณ์บานเลื่อนครบชุด
หมายเหตุ -

แบบขยาย A (น1)


มาตราส่วน 1 : 50

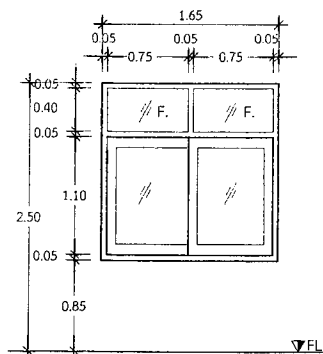

แบบขยาย น2

มาตราส่วน 1 : 50

ลักษณะบ้าน บ้านเลื่อนสลับ
ชนิดของบ้าน บ้านเลื่อนกระจุก , กรอบบานอลูมิเนียม
ลูกฟัก กระจุกใส หนา 6 มม.
วงกบ อลูมิเนียมสีขาว
อุปกรณ์ มือจับและอุปกรณ์บานเลื่อนครบชุด
หมายเหตุ -

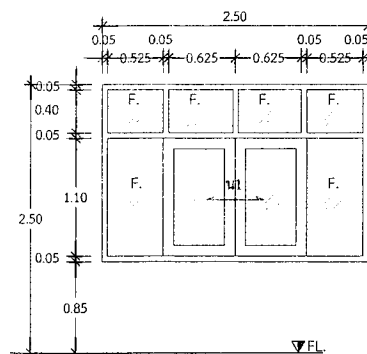

แบบขยาย น3

มาตราส่วน 1 : 50

ลักษณะบ้าน บ้านเลื่อนสลับ
ชนิดของบ้าน บ้านเลื่อนกระจุก , กรอบบานอลูมิเนียม
ลูกฟัก กระจุกใส หนา 6 มม.
วงกบ อลูมิเนียมสีขาว
อุปกรณ์ มือจับและอุปกรณ์บานเลื่อนครบชุด
หมายเหตุ -



โครงการ:

ก่อสร้างปรับปรุงศูนย์พัฒนาเด็กเล็กบ้านทุ่ง
ม.1 บ้านทุ่ง ต.เขาคราม อ.เมือง จ.กระบี่

สำรวจ / ออกแบบ :

ร.ร. อ.ร.
นายมนัญ จิตต์สภาย
(นายช่างโยธาชำนาญงาน)

เขียนแบบ :

อ.
นางวิมลฤดา เจริญสุข
(ผู้ช่วยนายช่างเขียนแบบ)

นายช่างโยธา :

นายเอกสิทธิ์ อุ่นนุช
(นายช่างโยธาชำนาญงาน)

วิศวกรโยธา :

ตรวจสอบ :

นายอดิศักดิ์ หิรัญ
(ผู้อำนวยการกองช่าง)

เห็นชอบ :

นายจิระพัล ลือแห่ง
(ปลัดองค์การบริหารส่วนตำบลเขาคราม)

อนุมัติ :

นายบัณฑิต ภูมิภมร
(นายกองค์การบริหารส่วนตำบลเขาคราม)

แบบแสดง :

วันที่ :	แผ่นที่ :
มาตราส่วน :	๐๖
แบบเลขที่ ๓๐/๒๕๖๑	
หมายเหตุ	จำนวนแผ่น ๑๕

(ลงชื่อ).....ผู้ว่าจ้าง

(ลงชื่อ).....ผู้รับจ้าง

(ลงชื่อ).....พยาน

(ลงชื่อ).....พยาน



โครงการ :

ก่อสร้างปรับปรุงศูนย์พัฒนาเด็กเล็กบ้านทุ่ง
ม.1 บ้านทุ่ง ต.เขาคราม อ.เมือง จ.กระบี่

สำรวจ / ออกแบบ :

จ.ม.2, จ.ม.2,

นายมนูญ จิตต์สบาย
(นายช่างโยธาชำนาญงาน)

เขียนแบบ :

นางกัญญา เจริญสุข
(ผู้ช่วยนายช่างเขียนแบบ)

นายช่างโยธา :

นายเอกสิทธิ์ อุ่นนุช
(นายช่างโยธาชำนาญงาน)

วิศวกรโยธา :

ตรวจสอบ :

นายอดิศักดิ์ ทรัพย์
(ผู้อำนวยการกองช่าง)

เห็นชอบ :


นายจิระพล ลือเท่ง
(ปลัดองค์การบริหารส่วนตำบลเขาคราม)

อนุมัติ :

นายบัณฑิต ภูมิภมร
(นายกองค์การบริหารส่วนตำบลเขาคราม)

แบบแสดง :

วันที่ :	แผ่นที่ :
มาตราส่วน :	๐๗
แบบเลขที่ ๒๑๐/๒๕๖๑	จำนวนแผ่น :
หมายเหตุ	๑๕

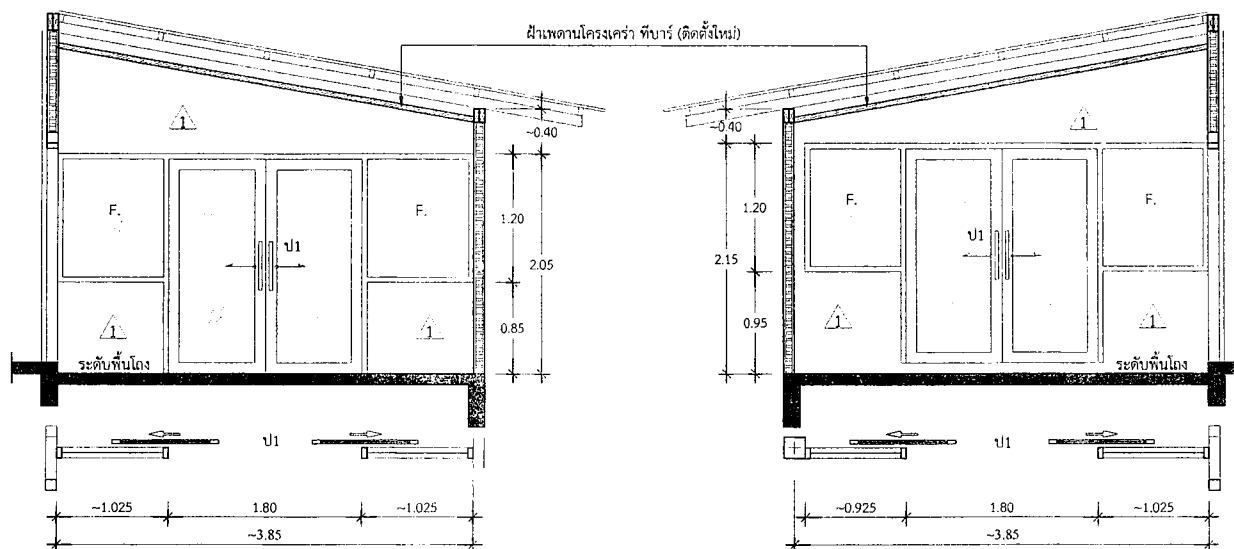



แบบขยาย B
มาตราส่วน 1 : 50

แบบขยาย C
มาตราส่วน 1 : 50

ลักษณะบาน บานเลื่อนคู่ , กระจัดติดตาย
ชนิดของบาน บานเลื่อนกระจัด , กรอบบานอลูมิเนียม
ลูกพัก กระจัดสไล หนา 6 มม.
รางรถ อลูมิเนียมสีชา
อุปกรณ์ มือจับและอุปกรณ์บานเลื่อนครบชุด
หมายเหตุ -

(ลงชื่อ).....ผู้ว่าจ้าง (ลงชื่อ).....ผู้รับจ้าง (ลงชื่อ).....พยาน (ลงชื่อ).....พยาน

ฝ้าชายดะระบายอากาศไฟเบอร์ซีเมนต์
(ดำเนินการทาสีทั้งหมด)

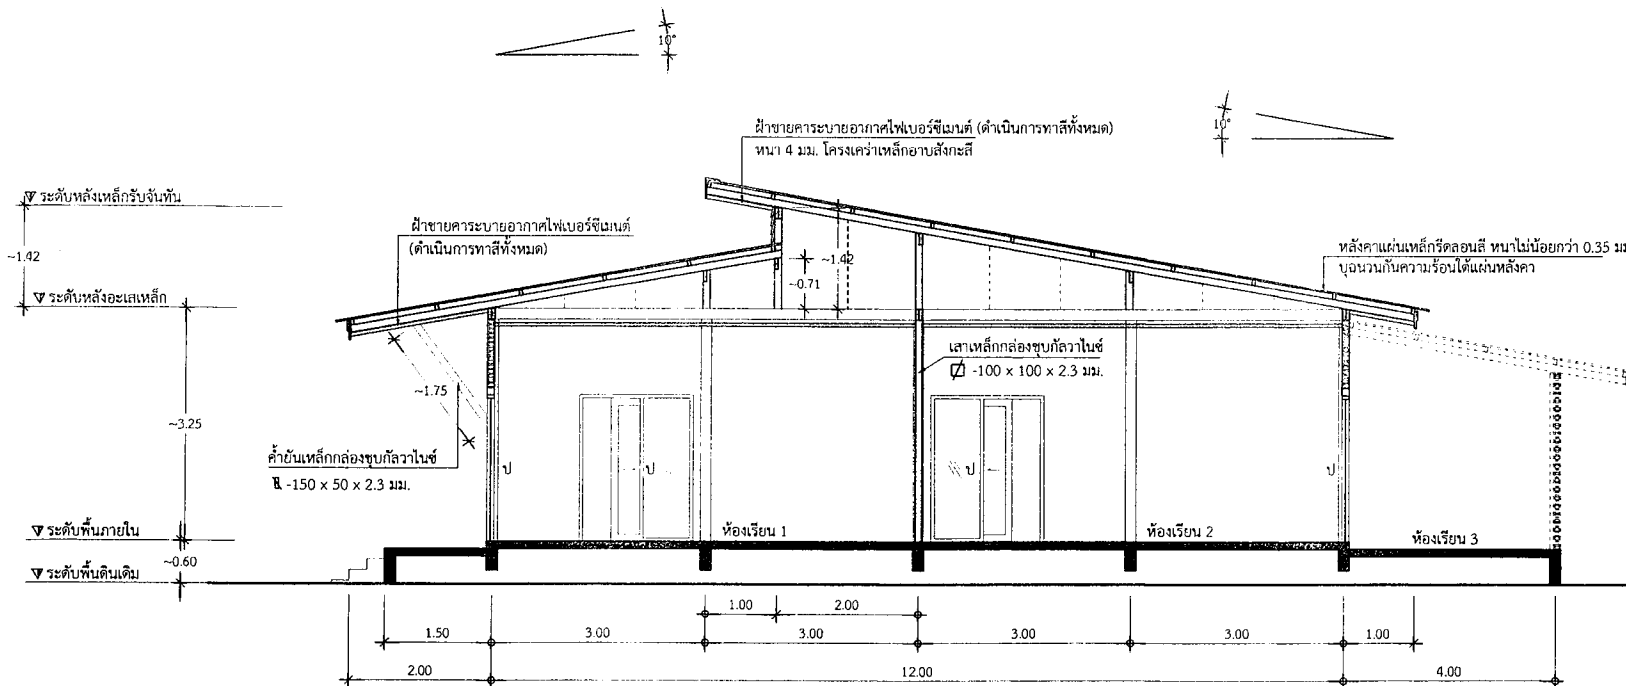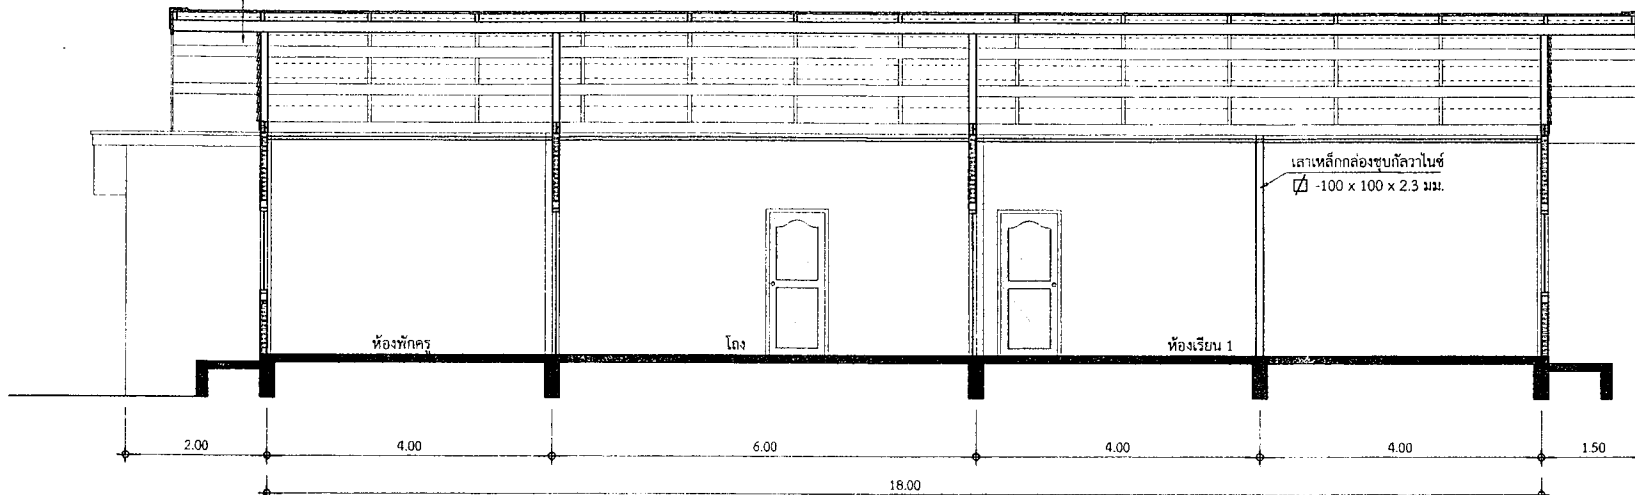

แบบแสดงรูปตัดอาคารเดิม

มาตราส่วน 1 : 75

(ลงชื่อ).....ผู้ว่าจ้าง (ลงชื่อ).....ผู้รับจ้าง (ลงชื่อ).....พยาน (ลงชื่อ).....พยาน



โครงการ:

ก่อสร้างปรับปรุงศูนย์พัฒนาเด็กเล็กบ้านทุ่ง
ม.1 บ้านทุ่ง ต.เขาคرائم อ.เมือง จ.กระบี่

สำรวจ / ออกแบบ :

ร.ร. อ.ร.อ.

นายมนูญ จิตต์สหาย
(นายช่างโยธาชำนาญงาน)

เขียนแบบ :

นางกัญญา เจริญสุข
(ผู้ช่วยนายช่างเขียนแบบ)

นายช่างโยธา :

นายเอกสิทธิ์ อุ่นนุช
(นายช่างโยธาชำนาญงาน)

วิศวกรโยธา :

ตรวจสอบ :

นายอดิศักดิ์ ทิรัญ
(ผู้อำนวยการกองช่าง)

เห็นชอบ :



นายจิระพล สือทอง
(ปลัดองค์การบริหารส่วนตำบลเขาคرائم)

อนุมัติ :

นายบัณฑิต ภูมิภมร
(นายกองค์การบริหารส่วนตำบลเขาคرائم)

แบบแสดง :

วันที่ :	แผ่นที่ :
มาตราส่วน :	๐๘
แบบเลขที่ ๓๐ / ๒๕๖๑	จำนวนแผ่น :
หมายเหตุ :	๑๕

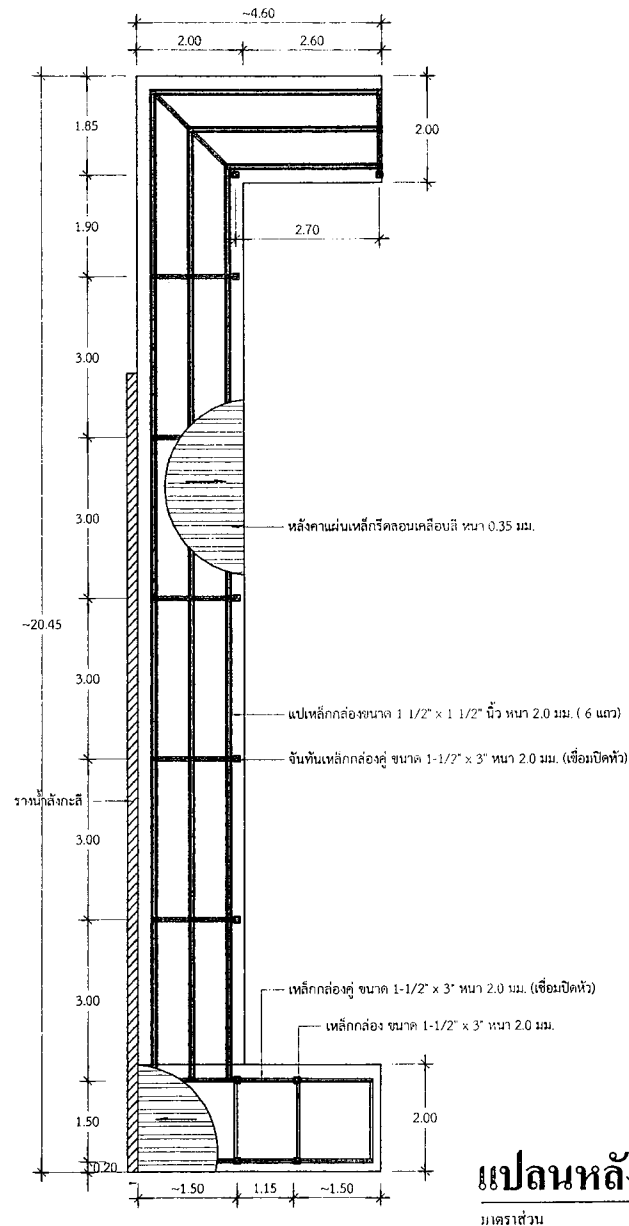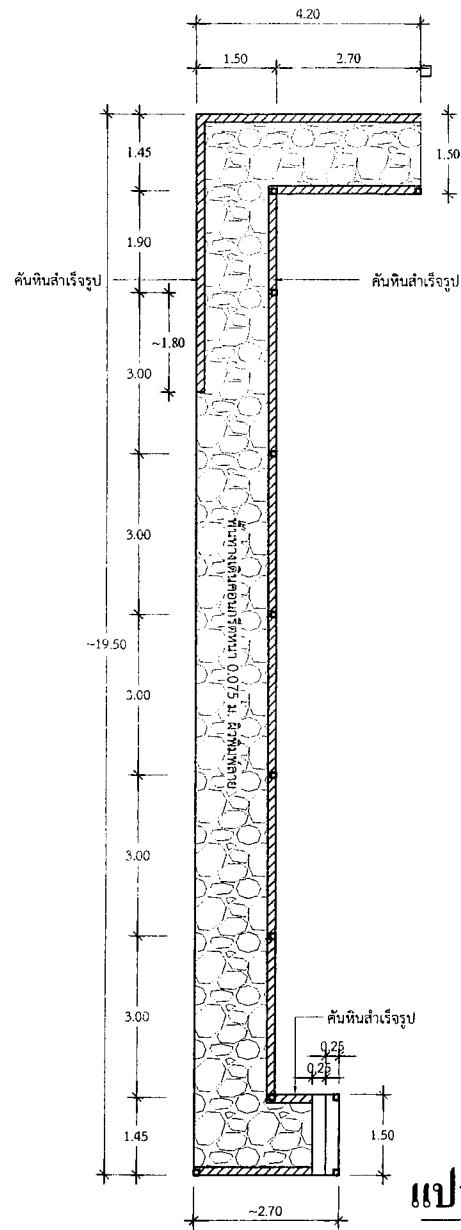

โครงการ :

ก่อสร้างปรับปรุงศูนย์พัฒนาเด็กเล็กบ้านทุ่ง
ม.1 บ้านทุ่ง ค.เขาคราม อ.เมือง จ.กระบี่

สำรวจ / ออกแบบ :

วิวัฒน์
นายบุญ จิตต์สหาย
(นายช่างโยธานาฏกรรม)

เขียนแบบ :

นางกัญญา เจริญสุข
(ผู้ช่วยนายช่างเขียนแบบ)

นายช่างโยธา :

นายเอกสิทธิ์ อุ่นนุช
(นายช่างโยธานาฏกรรม)

วิศวกรโยธา :

ตรวจสอบ :

นายอดิศักดิ์ ธีรบุญ
(ผู้อำนวยการกองช่าง)

เห็นชอบ :

นายจิระพล สือเท่ง
(ปลัดองค์การบริหารส่วนตำบลเขาคราม)

อนุมัติ :

นายบัณฑิต ภูมิภมร
(นายกองค์การบริหารส่วนตำบลเขาคราม)

แบบแสดง :

วันที่ :	แผ่นที่ :
มาตราส่วน :	๑๐
แบบเลขที่ ๒๐/๒๕๖๑	จำนวนแผ่น
หมายเหตุ	๑๕

(ลงชื่อ).....ผู้ว่าจ้าง

(ลงชื่อ).....ผู้รับจ้าง

(ลงชื่อ).....พยาน

(ลงชื่อ).....พยาน



โครงการ:

ก่อสร้างปรับปรุงศูนย์พัฒนาเด็กเล็กบ้านทุ่ง
ม.1 บ้านทุ่ง ต.เขาคราม อ.เมือง จ.กระบี่

สำรวจ / ออกแบบ :

จิตร ติ่ง

นายมนูญ จิตต์สบาย
(นายช่างโยธาชำนาญงาน)

เขียนแบบ :

จิตร ติ่ง

นางกัญญา เจริญสุข
(ผู้ช่วยนายช่างเขียนแบบ)

นายช่างโยธา :

นายเอกลักษณ์ อุ่นนุช
(นายช่างโยธาชำนาญงาน)

วิศวกรโยธา :

ตรวจสอบ :

นายอดิศักดิ์ หิรัญ
(ผู้อำนวยการกองช่าง)

เห็นชอบ :


นายจิระพล ลือเท่ง
(ปลัดองค์การบริหารส่วนตำบลเขาคราม)

อนุมัติ :


นายบัณฑิต ภูมิภมร
(นายกองค์การบริหารส่วนตำบลเขาคราม)

แบบแสดง :


วันที่ :	แผ่นที่ :
มาตราส่วน :	๑๑
แบบเลขที่ :	๓๐/๒๕๖๑
หมายเหตุ :	จำนวนแผ่น : ๑๕

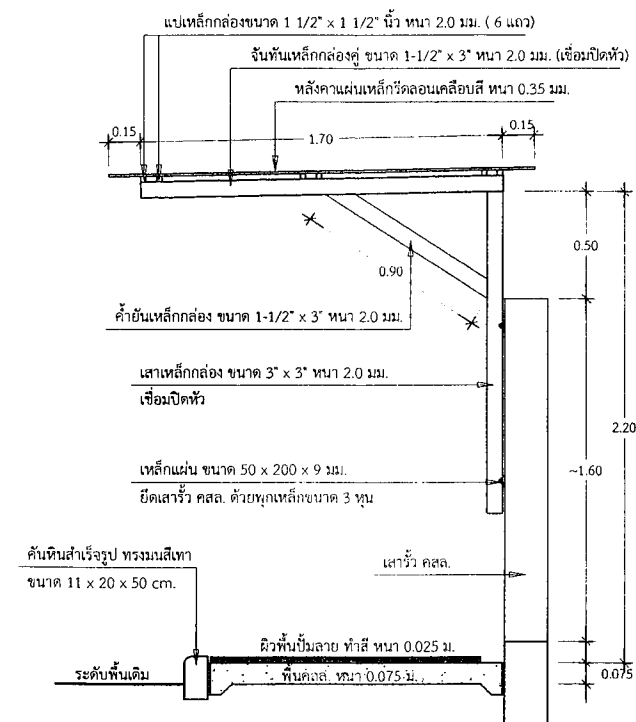

รูปตัดทางเดิน (กรณียึดเสารั้ว)
มาตราส่วน 1 : 25

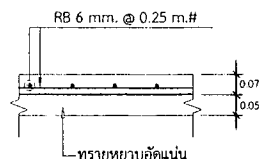


GS

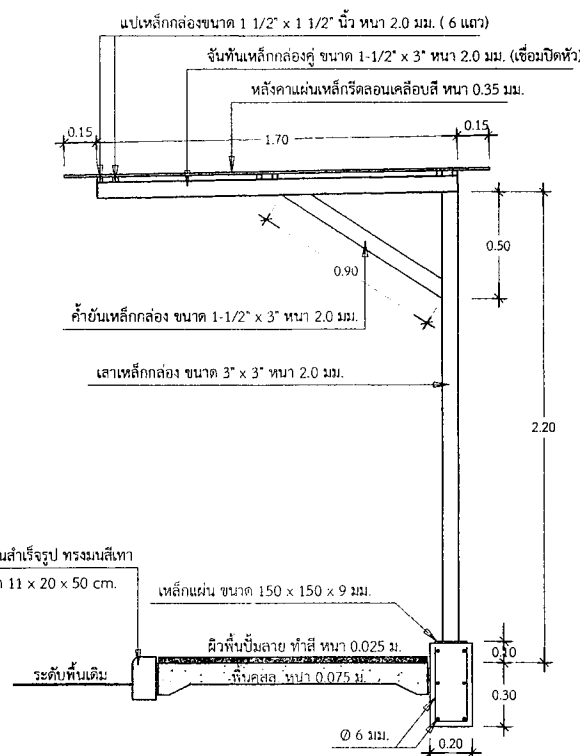


รูปตัดทางเดิน (กรณีไม่ยึดเสารั้ว)
มาตราส่วน 1 : 25


(ลงชื่อ).....ผู้ว่าจ้าง (ลงชื่อ).....ผู้รับจ้าง (ลงชื่อ).....พยาน (ลงชื่อ).....พยาน

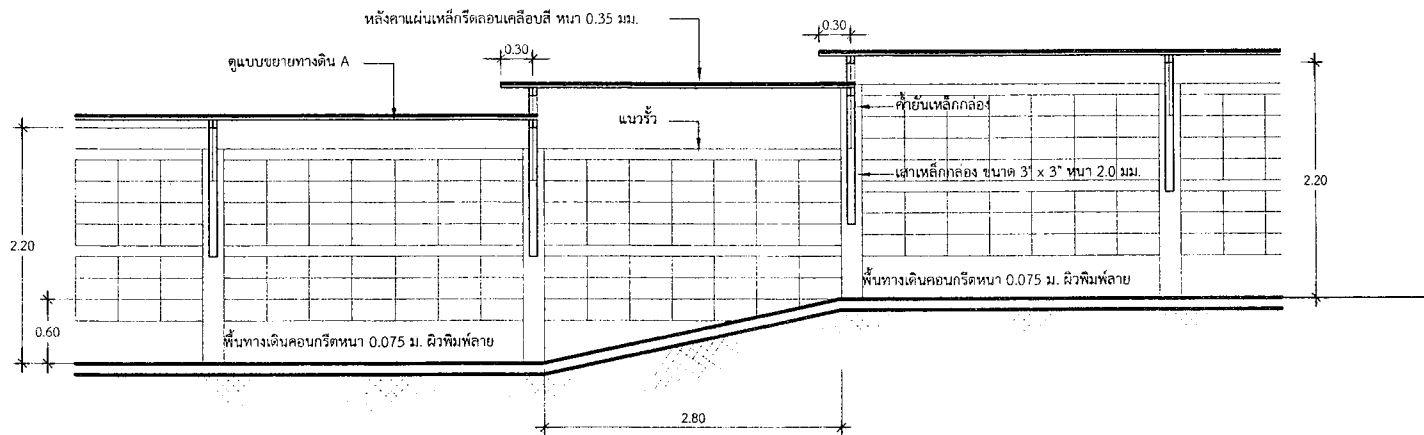

แบบขยาย 1 1:50

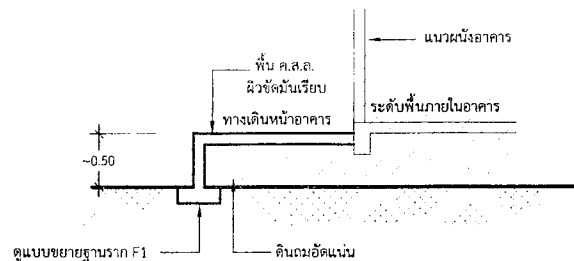

แบบขยาย 2 การเสริมพื้นทางเดิน 1:50

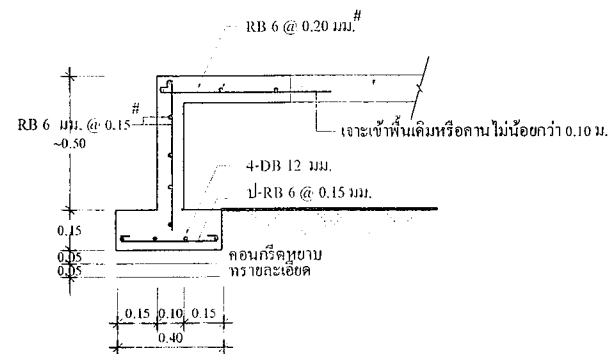

แบบขยายฐานราก F1 1:20



โครงการ:

ก่อสร้างปรับปรุงศูนย์พัฒนาเด็กเล็กบ้านทุ่ง
ม.1 บ้านทุ่ง ต.เขาคราม อ.เมือง จ.นครราชสีมา

สำรวจ / ออกแบบ :

อ.เมือง จ.นครราชสีมา
นายมนูญ จิตต์สบาย
(นายช่างโยธาชำนาญงาน)

เขียนแบบ :

อ.เมือง จ.นครราชสีมา
นางกัญญา เจริญสุข
(ผู้ช่วยนายช่างเขียนแบบ)

นายช่างโยธา :

นายเอกสิทธิ์ อุ่นนุช
(นายช่างโยธาชำนาญงาน)

วิศวกรโยธา :

ตรวจสอบ :

นายอดิศักดิ์ หิรัญ
(ผู้อำนวยการกองช่าง)

เห็นชอบ :

นายจิระพล ลือเท่ง
(ปลัดองค์การบริหารส่วนตำบลเขาคราม)


อนุมัติ :

นายบัณฑิต ภูมิภมร
(นายกองค์การบริหารส่วนตำบลเขาคราม)

แบบแสดง :

วันที่ :	แผ่นที่ :
มาตราส่วน :	๑๒
แบบเลขที่ : ๑๐/๒๕๖๑	จำนวนแผ่น :
หมายเหตุ :	๑๕


(ลงชื่อ).....ผู้ว่าจ้าง (ลงชื่อ).....ผู้รับจ้าง (ลงชื่อ).....พยาน (ลงชื่อ).....พยาน

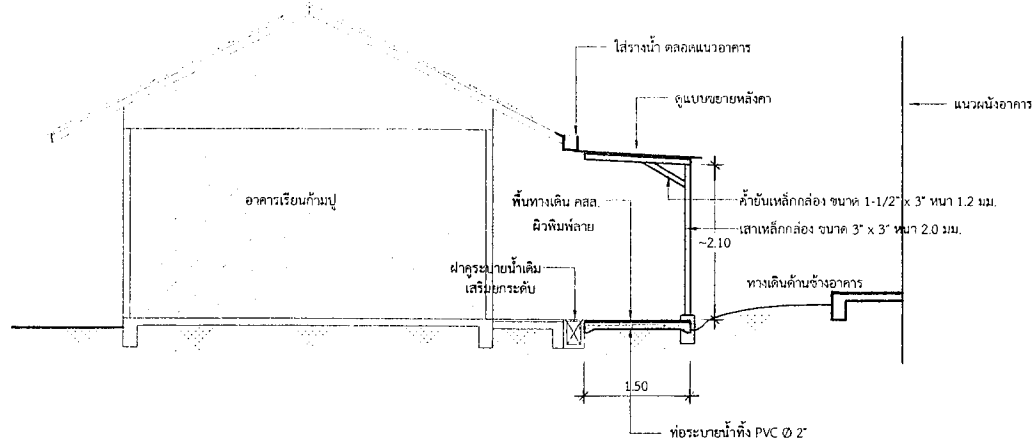

รูปตัด A-A

มาตราส่วน

1 : 75

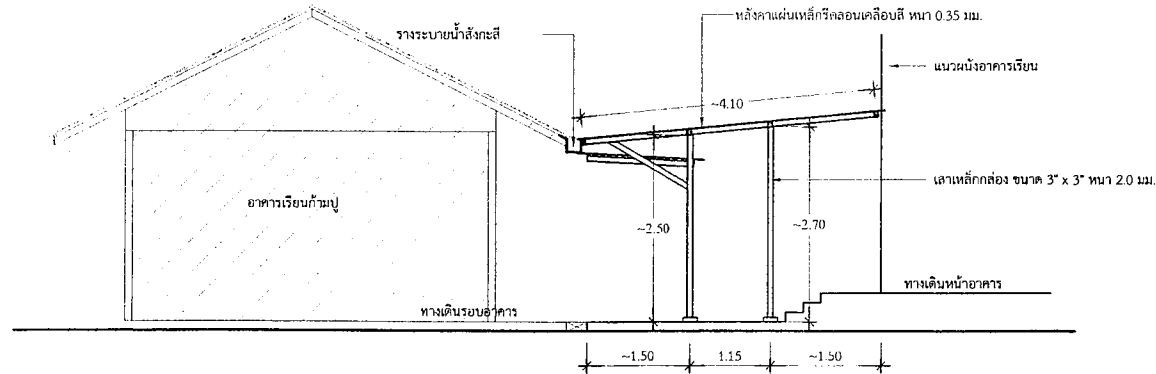

รูปด้าน

มาตราส่วน

1 : 75

(ลงชื่อ).....ผู้ว่าจ้าง

(ลงชื่อ).....ผู้รับจ้าง

(ลงชื่อ).....พยาน

(ลงชื่อ).....พยาน



โครงการ:

ก่อสร้างปรับปรุงศูนย์พัฒนาเด็กเล็กบ้านทุ่ง
ม.1 บ้านทุ่ง ต.เขาคคราม อ.เมือง จ.กระบี่

สำรวจ / ออกแบบ :

วิมล ภูมิบุตร

นายมนูญ จิตต์สบาย
(นายช่างโยธาชำนาญงาน)

เขียนแบบ :

อ.อ.

นางภิญญาดา เจริญสุข
(ผู้ช่วยนายช่างเขียนแบบ)

นายช่างโยธา :

นายเอกสิทธิ์ อุ้นนุช
(นายช่างโยธาชำนาญงาน)

วิศวกรโยธา :

-

ตรวจสอบ :

อ.อ.

นายอดิศักดิ์ หิรัญ
(ผู้อำนวยการกองช่าง)

เห็นชอบ :

อ.อ.

นายจิระพล สือเพ่ง
(ปลัดองค์การบริหารส่วนตำบลเขาคคราม)

อนุมัติ :


อ.อ.

นายบัณฑิต ภูมิบุตร
(นายกองค์การบริหารส่วนตำบลเขาคคราม)


แบบแสดง :

วันที่ :	แผ่นที่ :
มาตราส่วน :	๑๓
แบบเลขที่ : ๓๐/๒๕๖๑	จำนวนแผ่น :
หมายเหตุ :	๑๕

รายละเอียดประกอบ
แบบปายมาตรฐานสำหรับโครงการขององค์การบริหารส่วนตำบล

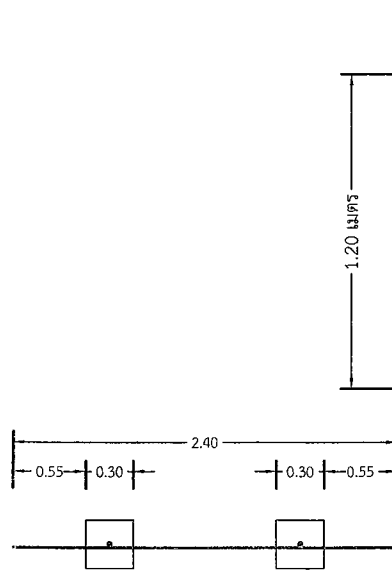


รูปแบบแปลน 1:50

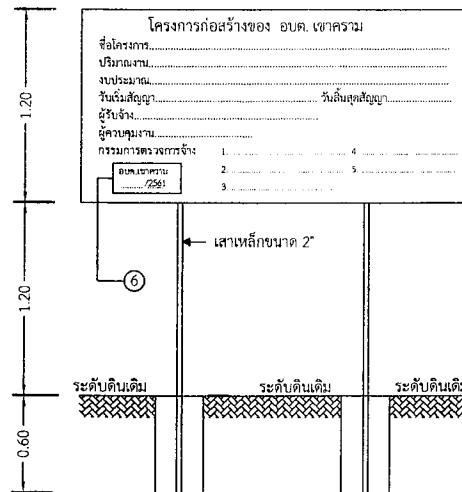


แบบปายโครงการ 1:50

(ลงชื่อ).....ผู้ว่าจ้าง

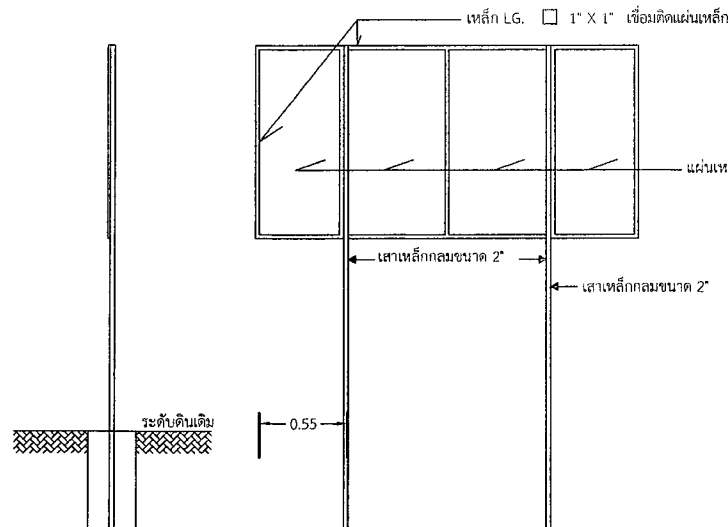

รูปด้านข้าง 1:50

(ลงชื่อ).....ผู้รับจ้าง

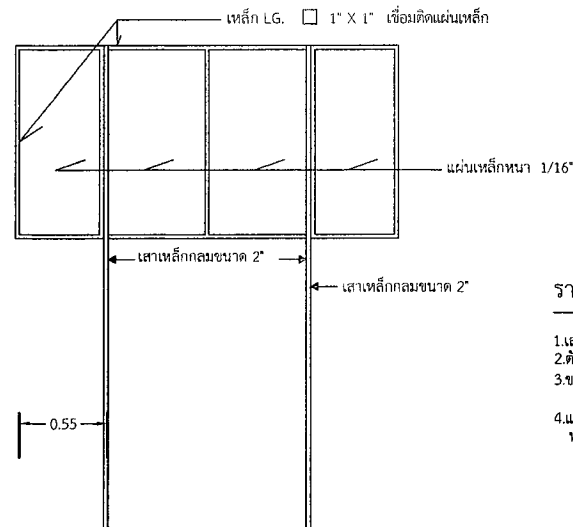

รูปด้านหลัง 1:50

(ลงชื่อ).....พยาน

(ลงชื่อ).....พยาน

โครงการก่อสร้างของ อบต. เขาคြာม

ชื่อโครงการ.....

ปริมาณงาน.....

งบประมาณ..... บาท

วันเริ่มสัญญา.....วันสิ้นสุดสัญญา.....

ผู้รับจ้าง.....

ผู้ควบคุมงาน.....

กรรมการตรวจการจ้าง

1.....	4.....
2.....	5.....
3.....	

อบต.เขาคြာม /2561

- 1 เสา พื้นปายทาสีเขียวทั้งสองด้าน ใช้สีน้ำมัน ก่อนทาสีจริงให้ทาสีกันสนิมก่อน 2 ครั้ง
- 2 ตัวหนังสือสีขาว
- 3 ขนาดตัวหนังสือกำหนดตามความเหมาะสม ข้อความตามแบบที่กำหนดข้างบน
- 4 แผ่นเหล็ก ขนาด กว้าง 1.20 เมตร ยาว 2.40 เมตร
- 5 จุดก่อสร้างปายกำหนดตามความเหมาะสม ให้สามารถมองเห็นชัดเจน
- 6 เสาจะรูดตามเลขที่สัญญาและ อบต.เขาคြาญให้ชัดเจน

รายการประกอบแบบ

- 1.เสา พื้นปายทาสีเขียวทั้ง 2 ด้าน ใช้สีน้ำมัน
- 2.ตัวหนังสือสีขาว
- 3.ขนาดตัวหนังสือกำหนดตามความเหมาะสม ข้อความตามแบบกำหนด
- 4.แผ่นเหล็ก ขนาด กว้าง 1.20 ม. x ยาว 2.40 ม. หมายเหตุ
 - จุดก่อสร้างกำหนดตามความเหมาะสม ในสนามสามารถมองเห็นได้ชัดเจน
 - ก่อนทาสีจริงให้ทาสีกันสนิมก่อน 2 ครั้ง



โครงการ:

ก่อสร้างปรับปรุงศูนย์พัฒนาเด็กเล็กบ้านทุ่ง
ม.1 บ้านทุ่ง ต.เขาคြาญ อ.เมือง จ.กระบี่

สำรวจ / ออกแบบ :

นายบุญ จิตต์สภาย
(นายช่างโยธาชำนาญ)

เขียนแบบ :

นางกัญญา เจริญสุข
(ผู้ช่วยนายช่างเขียนแบบ)

นายช่างโยธา :

นายเอกสิทธิ์ อุ่นนุช
(นายช่างโยธาชำนาญ)

วิศวกรโยธา :

ตรวจสอบ :

นายอติศักดิ์ ธีรบุญ
(ผู้อำนวยการกองช่าง)

เห็นชอบ :

นายธีระพล ลือเพ่ง
(ปลัดองค์การบริหารส่วนตำบลเขาคြาญ)

อนุมัติ :

นายบัณฑิต ภูมิกร
(นายกองค์การบริหารส่วนตำบลเขาคြาญ)

แบบแสดง :

วันที่ :
มาตราส่วน :
แบบเลขที่ : 20/2561
หมายเหตุ :

แผ่นที่ : ๑๔

จำนวนแผ่น : ๑๕

รายละเอียดประกอบ

แบบป้ายมาตรฐานสำหรับโครงการขององค์การบริหารส่วนตำบล

2.40 เมตร



■ โครงการ :

ก่อสร้างปรับปรุงศูนย์พัฒนาเด็กเล็กบ้านทุ่ง
ม.1 บ้านทุ่ง ต.เขาคราม อ.เมือง จ.กระบี่

■สำรวจ / ออกแบบ :

ร.ท. ๑๒

นายมนูญ จิตต์สวาย
(นายช่างโยธาชำนาญงาน)

■เขียนแบบ :

นางกัญญา เจริญสุข
(ผู้ช่วยนายช่างเขียนแบบ)

■นายช่างโยธา :

นายเอกสิทธิ์ อุ่นนุช
(นายช่างโยธาชำนาญงาน)

■วิศวกรโยธา :

■ตรวจสอบ :

นายอดิศักดิ์ ธีรวิญ
(ผู้อำนวยการกองช่าง)

■เห็นชอบ :

นายจิระพล สือแห่ง
(ปลัดองค์การบริหารส่วนตำบลเขาคราม)

■อนุมัติ :

นายบัณฑูร ภูมิภมร
(นายกองค์การบริหารส่วนตำบลเขาคราม)

■แบบแสดง :

วันที่ :	แผ่นที่ :
มาตราส่วน :	๑๕
แบบเลขที่ ๒๐/๒๕๖๑	
หมายเหตุ	จำนวนแผ่น : ๑๕

โครงการก่อสร้างของ อบต. เขาคราม

ชื่อโครงการ.....

ปริมาณงาน.....

งบประมาณบาท

วันเริ่มสัญญา.....วันสิ้นสุดสัญญา.....

ผู้รับจ้าง.....

ผู้ควบคุมงาน.....

กรรมการตรวจการจ้าง

1. 4.

2. 5.

3.

อบต.เขาคราม

.....

แบบขยายป้ายโครงการ

NO SCALE

(ลงชื่อ).....ผู้ว่าจ้าง

(ลงชื่อ).....ผู้รับจ้าง

(ลงชื่อ).....พยาน

(ลงชื่อ).....พยาน